



ΕΦΗΜΕΡΙΣ ΤΗΣ ΚΥΒΕΡΝΗΣΕΩΣ
ΤΗΣ ΕΛΛΗΝΙΚΗΣ ΔΗΜΟΚΡΑΤΙΑΣ

ΤΕΥΧΟΣ ΤΕΤΑΡΤΟ — Αρ. Φύλλου **60**

6 Φεβρουαρίου 1995

ΠΕΡΙΕΧΟΜΕΝΑ

ΑΠΑΛΛΟΤΡΙΩΣΕΙΣ

ΑΠΟΦΑΣΕΙΣ

Επικύρωση έκθεσης και διαγράμματος καθορισμού ορίων αιγιαλού και παραλίας στην περιοχή Νήσου ΑΓ. ΠΕΤΡΟΣ Νομ. Κορινθίας 1

ΠΟΛΕΟΔΟΜΙΑ

ΑΠΟΦΑΣΕΙΣ

Προσωρινή κατάληψη χώρων για τις ανάγκες κατασκευής του έργου του Μετρό (Σήραγγα «ΠΕΝΤΑΓΩΝΟ» - τέλος γραμμής 3) 2

ΑΠΑΛΛΟΤΡΙΩΣΕΙΣ

ΑΠΟΦΑΣΕΙΣ

Αριθ. 2358 . (1)

Επικύρωση έκθεσης και διαγράμματος καθορισμού ορίων αιγιαλού και παραλίας στην περιοχή Νήσου ΑΓ. ΠΕΤΡΟΣ Νομ. Κορινθίας.

Ο ΝΟΜΑΡΧΗΣ ΚΟΡΙΝΘΙΑΣ

Έχοντας υπόψη:

1. Τις διατάξεις (α) του ΑΝ 2344/40 «περί αιγιαλού και παραλίας» (β) του ΑΝ 263/68 «περί τροποποιήσεως και συμπληρώσεως των διατάξεων περί δημοσίων κτημάτων», (γ) του ΠΔ 636/77 «περί διαρθρώσεως του Υπουργείου Οικονομικών και Οργανισμού των Υπηρεσιών αυτού».

2. Την από 9.6.1994 έκθεση της Επιτροπής του άρθρου 74 του ΠΔ 636/77 (όπως η Επιτροπή αυτή διαμορφώθηκε με την 0.208/181/24.4.82 κοινή απόφαση Υπουργών Προεδρίας Κυβερνήσεως και Οικονομικών με την οποία καθορίζονται τα όρια αιγιαλού και παραλίας, καθώς και τα όρια του παλαιού αιγιαλού στην περιοχή Νήσου ΑΓ. ΠΕΤΡΟΣ Ν. Κορινθίας.

3. Το από 25.5.1994 τοπογραφικό και υψομετρικό διάγραμμα που συντάχθηκε από το μηχανικό Χρήστο Καπετανάκη και ελέγχθηκε για την ακρίβεια της αποτύπωσης στις 2.6.1994 από τον Τοπογράφο Μηχανικό Νίκο Κωστούρο και έχει θεωρηθεί από το Δ/ντή Τεχνικών Υπηρεσιών Ν. Κορινθίας Νικ. Διοματάρη στις 6.6.1994, και συνοδεύει την πιο πάνω έκθεση, πάνω στο οποίο η Επιτροπή έχει χαράξει την οριογραμμή του αιγιαλού και παραλίας στην περιοχή Νήσου Αγ. Πέτρος.

4. Τη γνωμοδότηση του ΓΕΝ που συμπεριλαμβάνονται στο με αριθμ. 544.5/614/1994 έγγραφό του, αποφασίζουμε:

Επικυρώνουμε την από 9 Ιουνίου 1994 έκθεση της Επιτροπής καθορισμού των ορίων αιγιαλού και παραλίας, καθώς και το από 25- -94 τοπογραφικό και υψομετρικό διάγραμμα το οποίο έχει συνταχθεί από τον Μηχανικό Χρήστο Καπετανάκη και έχει ελεγχθεί από τον τοπογράφο μηχανικό Ν. Κωστούρο στις 2.6.1994 και έχει θεωρηθεί στις 6.6.1994 από τον Ν. Διοματάρη, Δ/ντή της Δ/νσης Τεχνικών Υπηρεσιών Ν. Κορινθίας, επί του οποίου η πιο πάνω επιτροπή καθόρισε (1) την οριογραμμή του αιγιαλού με συνεχή ερυθρά πολυγωνική γραμμή με στοιχεία, 1, 2, 3, 4, 5, 6, 7, 8, 9, 10, 11, 12, 13, 14, 15 και (2) την οριογραμμή της παραλίας πλάτους 10 μέτρων με συνεχή κίτρινη γραμμή πολυγωνική με τα στοιχεία 1', 2', 3', 4', 5', 6', 7', 8', 9', 10', 11', 12', 13', 14', 15'.

Η παρούσα απόφαση μαζί με το διάγραμμα και την έκθεση που αναφέραμε να δημοσιευτούν στην Εφημερίδα της Κυβερνήσεως.

Κόρινθος, 14 Νοεμβρίου 1994

Ο Νομάρχης
ΙΩΑΝΝΗΣ ΣΤΑΥΡΑΚΑΣ

ΕΚΘΕΣΗ

Επιτροπής καθορισμού των ορίων αιγιαλού τμήματος παραλίας νήσου Αγίου Πέτρου κοινότητας Κόρφου Ν. Κορινθίας.

Για τον πρώτο καθορισμό των ορίων του αιγιαλού τμήματος παραλίας νήσου Αγίου Πέτρου κοινότητας Κόρφου Ν. Κορινθίας.

Οι υπογεγραμμένοι:

1) Βαλαχά Δήμητρα Προϊσταμένη Κτηματικής Υπηρεσίας Ν. Κορινθίας ως Πρόεδρος,

2) Διοματάρης Νικόλαος Δ/ντής Τεχνικών Υπηρεσιών Ν. Κορινθίας ως μέλος,

3) Φιλτικάκης Ιωάννης Λιμενάρχης Ισθμίας ως μέλος, αποτελούντες την Επιτροπή καθορισμού των ορίων του αιγιαλού σύμφωνα με το άρθρο 74 του Π.Δ. 636/1977 μεταβήκαμε επί τόπου στην προαναφερόμενη περιοχή

την 9.6.1994 ημέρα Πέμπτη και λαβόντες υπόψη:

1) Την από 27.5.94 αίτηση της εταιρείας Ακουαλάιφ Ιχθυοτροφική ΕΠΕ διά της οποίας αιτείται ο καθορισμός των ορίων του αιγιαλού της ανωτέρω νήσου.

2) Το από 25.5.1994 τοπογραφικό και υψομετρικό διάγραμμα που συντάχθηκε από τον τοπογράφο Μηχανικό Χρήστο Καπετανάκη σε μία πινακίδα με κλίμακα 1:500 και ελέχθηκε για την ακρίβεια της αποτύπωσης στις 2.6.94 από τον Κωστούρο Νικόλαο, τοπογράφο Μηχανικό στην Δ.Τ.Υ.Ν. Κορινθίας και θεωρήθηκε στις 6.6.94 από τον Διοματάρη Νικ. Δ/ντή Τεχνικών Υπηρεσιών Ν. Κορινθίας και όπως ορίζει το άρθρο 20 του Ν. 719/1977.

3) Τις διατάξεις του ΑΝ 2344/1940 όπως τούτο τροποποιήθηκε καθώς και την σχετική Δικαστηριακή και Διοικητική Νομολογία.

4) Την σχηματισθείσα αντίληψη από την επιτόπια μετάβαση για το πλάτος της βρεχόμενης ζώνης της ξηράς και λοιπών συναφών στοιχείων ήτοι:

α) Δεν υπάρχει παλαιός καθορισμός αιγιαλού.

β) Τα πρανή έχουν κάθετη κλίση.


γ) Οι επικρατούντες άνεμοι στην περιοχή είναι Βορειοανατολικοί.

δ) Κτίσματα δεν υπάρχουν στην ζώνη παραλίας, αποφασίζει:


1) Καθορίζει στο πιο πάνω τοπογραφικό και υψομετρικό διάγραμμα την οριογραμμή του αιγιαλού με συνεχή ερυθρά πολυγωνική γραμμή με στοιχεία 1, 2... 15 της οποίας τις κορυφές εξασφαλίζει από το κρατικό τριγωνομετρικό δίκτυο.

2) Ομοίως καθορίζει οριογραμμή παραλίας με συνεχή κίτρινη πολυγωνική γραμμή με στοιχεία 1', 2',.... 15' παράλληλη της γραμμής του αιγιαλού σε απόσταση 10μ. και της οποίας τις κορυφές εξασφαλίζει από το κρατικό τριγωνομετρικό δίκτυο επειδή δεν εξυπηρετούνται οι σκοποί της παραγράφου 1 του άρθρου 7 του ΑΝ 2344/40.

Η Επιτροπή
ΔΗΜΗΤΡΑ ΒΑΛΑΧΑ
ΝΙΚ. ΔΙΟΜΑΤΑΡΗΣ
ΙΩΑΝΝΗΣ ΦΙΛΤΙΚΑΚΗΣ

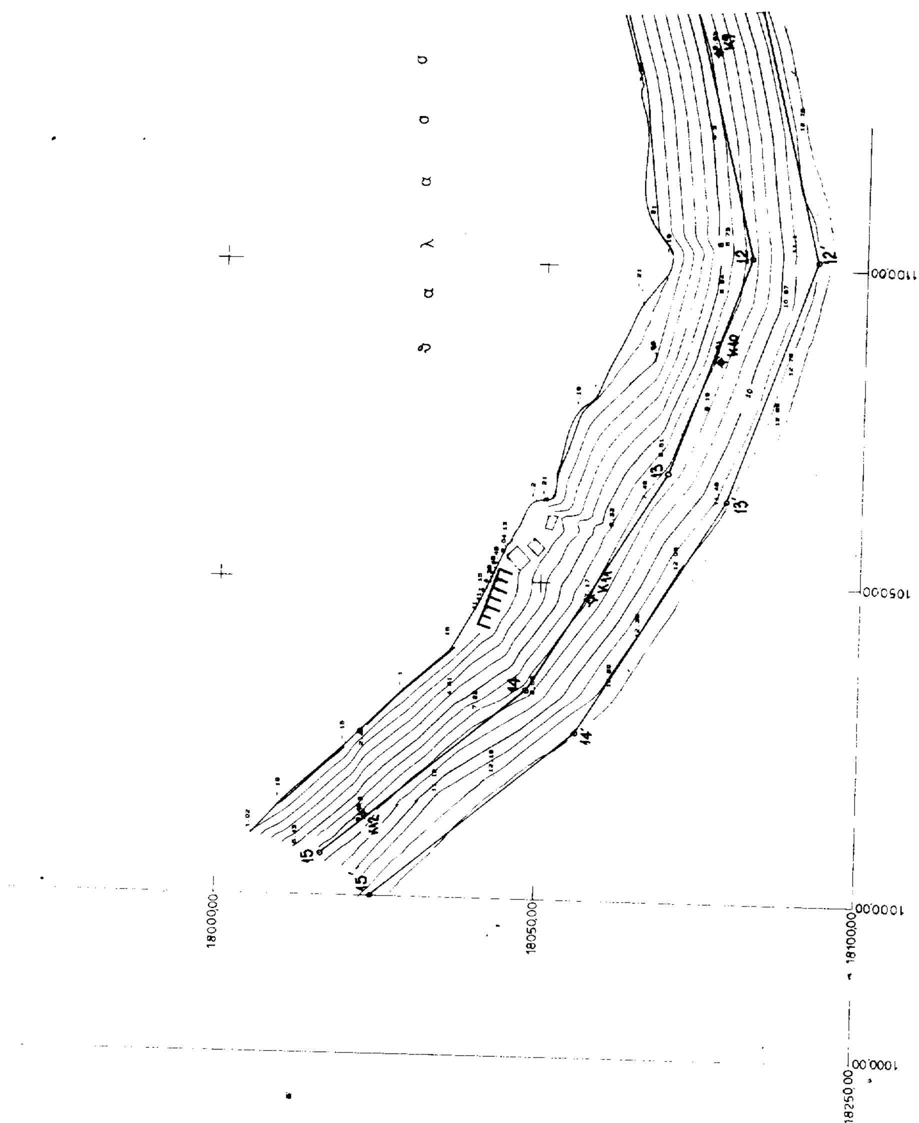



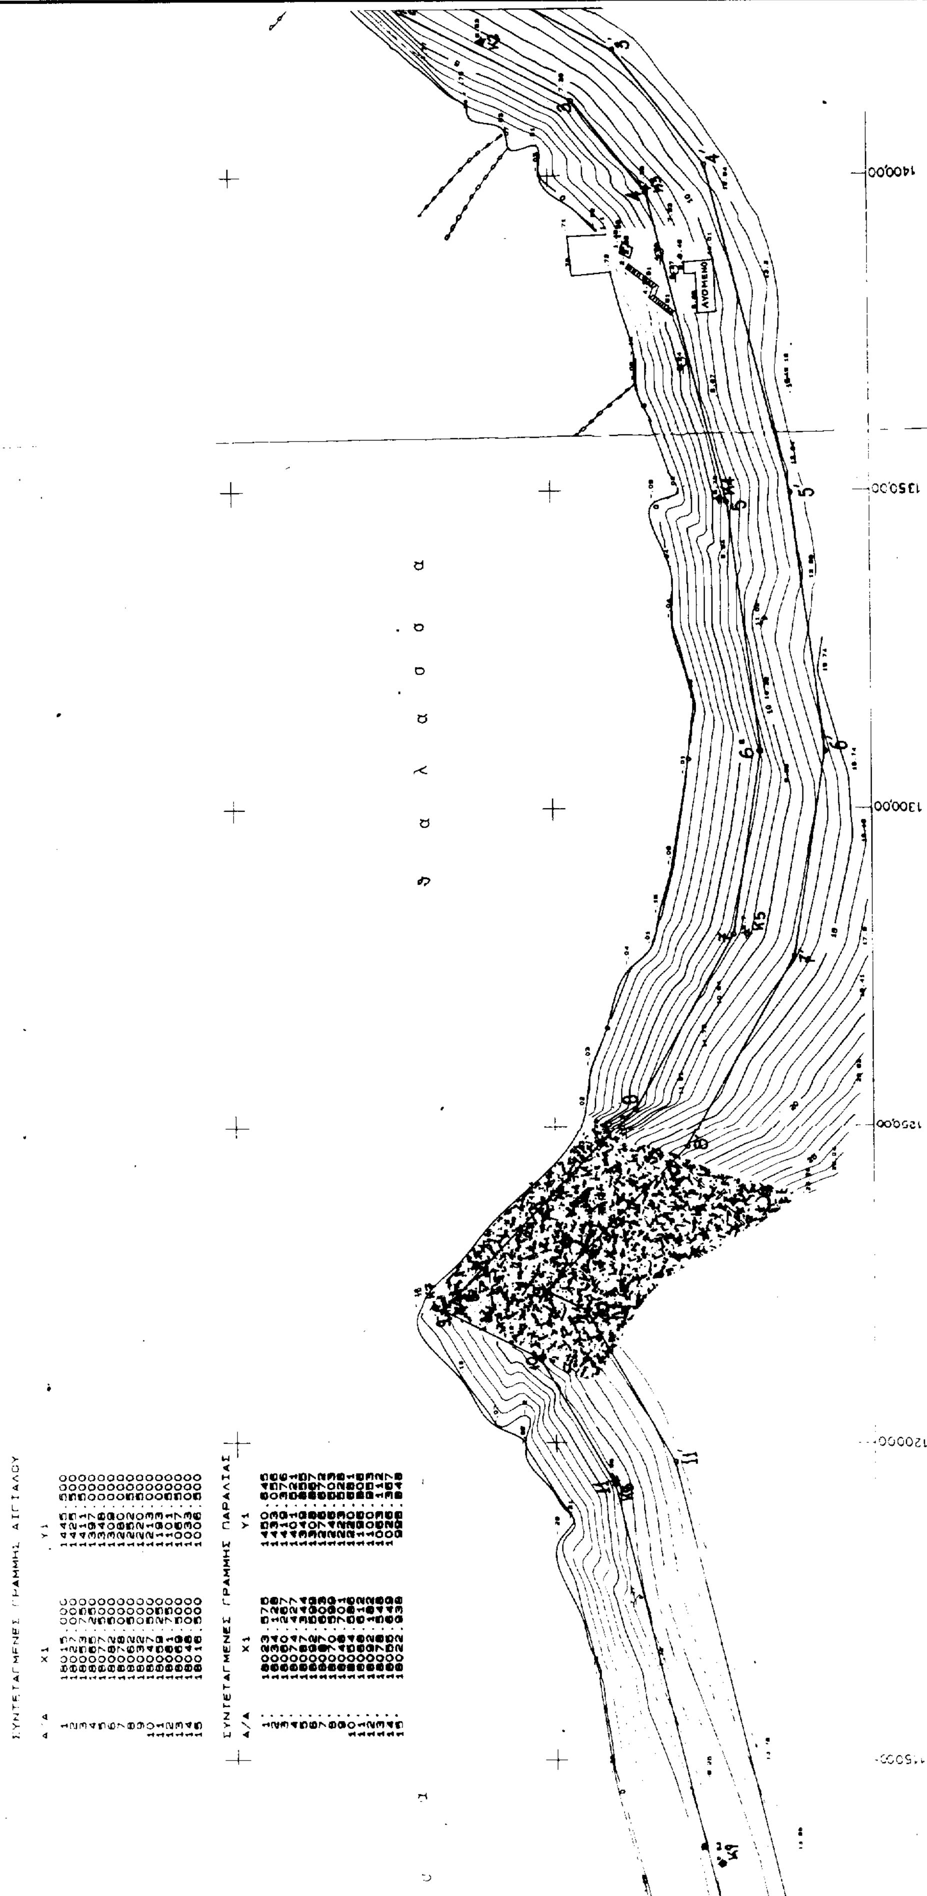

ΣΥΝΤΕΤΑΓΜΕΝΕΣ ΓΡΑΜΜΗΣ ΑΙΓΙΑΛΟΥ

Α/Α	X1	Y1
1	18015.000	1445.500
2	18027.000	1425.500
3	18053.750	1411.500
4	18065.250	1397.000
5	18077.500	1348.000
6	18082.500	1309.000
7	18078.000	1280.000
8	18062.500	1252.500
9	18032.000	1220.500
10	18047.500	1213.000
11	18059.250	1193.000
12	18081.750	1101.500
13	18069.500	1067.500
14	18048.000	1033.000
15	18016.500	1006.500

ΣΥΝΤΕΤΑΓΜΕΝΕΣ ΓΡΑΜΜΗΣ ΠΑΡΑΛΙΑΣ

Α/Α	X1	Y1
1΄	18023.576	1450.645
2΄	18034.128	1433.056
3΄	18060.267	1419.376
4΄	18074.427	1401.621
5΄	18087.344	1349.855
6΄	18092.599	1308.867
7΄	18087.603	1276.672
8΄	18070.599	1246.603
9΄	18048.701	1223.528
10΄	18054.886	1220.681
11΄	18068.612	1196.806
12΄	18092.182	1100.953
13΄	18078.548	1063.112
14΄	18055.649	1026.367
15΄	18022.938	998.848

ΣΥΝΟΔΕΥΕΙ ΤΗΝ ΥΠ' ΑΡΙΘ. 2358/14-11-94 ΑΠΟΦ. ΝΟΜΑΡΧΗ

ΤΟΠΟΓΡΑΦΙΚΟ ΔΙΑΓΡΑΜΜΑ

καθορισμου αιγιαλου και παραλιας

τμηματος παραλιας Νησου ΑΓΙΟΥ ΠΕΤΡΟΥ κοιν. ΚΟΡΦΟΥ
Ν. Κορινθιας

(αρθρο 74 του Π.Δ 836/77)

Το παρον συνοδευει την απο εκθεση επιτροπης του αρθρου 74 του Π.Δ 636/77

1, 2, ...15 ———— οριογραμμη αιγιαλου
1', 2' ...15' - - - οριογραμμη παραλιας

Κτισματα δεν υπαρχουν στην ζωνη παραλιας

Δεν υπαρχει παλαιος Αιγιαλος

Κορινθος 2/6/1994

ΕΛΕΧΘΗΚΕ

Νικολαος Κωστουρος
Τοπογραφος Μηχ.

Θεωρηθηκε
Κορινθος 6/6/1994
Ο Δ/ντης Τεχν. Υπηρ.

Νικολαος Διοματαρης
Πολιτικος Μηχ.

Κορινθος 9-6-1994
Η ΕΠΙΤΡΟΠΗ

1. Βαλαχα Δημητρα
(Προισ/νη Κτημ. Υπηρ.)

2. Διοματαρης Νικολαος
(Δ/ντης Τεχν. Υπηρ.)

3. Φιλτικακης Ιωαννης
(Λιμεναρχης Ισθμιας)

ΑΤΡΙΟΝ
ΜΕΛΕΤΕΣ ΚΑΤΑΣΚΕΥΕΣ

Κολιατσου 20 ΚΟΡΙΝΘΟΣ201 00
τηλ... (0741)-28483-20818-26800 72144
FAX 0741-72144

ιδιοκτητες:	
θεση :	Νησος ΑΓΙΟΣ ΠΕΤΡΟΣ κοιν. ΚΟΡΦΟΥ
μελετητης :	ΧΡΗΣΤΟΣ ΚΑΠΕΤΑΝΑΚΗΣ τοπογραφος μηχανικος
εμβαδο :	
ΤΟΠΟΓΡΑΦΙΚΟ ΔΙΑΓΡΑΜΜΑ	ΑΡΧΕΙΟ XR260594
κλιμακα :	1 : 500.
χρονος μελετης :	25 ΜΑΙΟΥ 1994
υπογραφη	σφραγιδα

ΧΡΗΣΤΟΣ ΚΩΝ. ΚΑΠΕΤΑΝΑΚΗΣ
ΔΙΠΛΩΜΑΤΟΥΧΟΣ ΤΟΠΟΓΡΑΦΟΣ ΜΗΧΑΝΙΚΟΣ
ΕΘΝΙΚΟΥ ΜΕΤΣΟΒΙΟΥ ΠΟΛΥΤΕΧΝΕΙΟΥ
ΜΕΛΟΣ Τ.Ε.Ε. ΑΡΙΘΜΟΣ ΜΗΤΡΩΟΥ 36511
ΚΟΛΙΑΤΣΟΥ 20 - ΚΟΡΙΝΘΟΣ ΤΗΛ. 20818-72143

1 K1 1' 2 2' K2 3 3'

145000

ΠΟΛΕΟΔΟΜΙΑ

ΑΠΟΦΑΣΕΙΣ

Αριθ. 10266 (2)

Προσωρινή κατάληψη χώρων για τις ανάγκες κατασκευής του έργου του Μετρό (Σήραγγα «ΠΕΝΤΑΓΩΝΟ» - τέλος γραμμής 3).

Ο ΥΠΟΥΡΓΟΣ

ΠΕΡΙΒΑΛΛΟΝΤΟΣ, ΧΩΡΟΤΑΞΙΑΣ ΚΑΙ ΔΗΜ. ΕΡΓΩΝ

Έχοντας υπόψη:

1. Το Νόμο 1588/1985 (ΦΕΚ 157/26.7.85) «Κυβέρνηση και Κυβερνητικά Όργανα».

2. Το Ν. 1955/91 (ΦΕΚ 112/0.18-7-91) περί ιδρύσεως Εταιρείας με την επωνυμία «ΑΤΤΙΚΟ ΜΕΤΡΟ Α.Ε.» και ειδικότερα τις διατάξεις του άρθρου τρίτου «κύρωση της σύμβασης» σε συνδυασμό με το άρθρο δέκατο «Απαλλοτριώσεις» του ιδίου Νόμου.

3. Την απόφαση Υπουργού ΠΕ.ΧΩ.Δ.Ε. Δ16/010/70/30.1.92 περί μεταβίβασης δικαιωμάτων και υποχρεώσεων του Δημοσίου στην Αττικό Μετρό Α.Ε.

4. Την απόφαση του Υπουργού ΠΕ.ΧΩ.Δ.Ε. Δ16α/04/226/Γ/19.3.92 περί «καθορισμού καθ' ύλην Τεχνικών Δ/νσεων ΓΓΔΕ αρμοδίων για Τεχνικά Θέματα εποπτείας Νομικών Προσώπων Γ.Γ.Δ.Ε.

5. Το με αριθμό πρωτοκόλλου ALX- έγγραφο της ΑΤΤΙΚΟ ΜΕΤΡΟ Α.Ε. με το οποίο ζητεί την προσωρινή κατάληψη των πρασιών των ιδιοκτησιών που βρίσκονται στην Λεωφ. Μεσογείων 168, 170, 172, 174, 176, 178 και τα οποία φαίνονται στο συνημμένο σχέδιο. Φερόμενοι ιδιοκτήτες των πιο πάνω χώρων είναι οι Τριπολιτσιώτη Χρ., Μ. Σατρατζέμης, Λαζαρίδης, Π. Φροσίνος κ.α.'

και επειδή

Η προσωρινή κατάληψη των υπόψη ιδιοκτησιών κρίνεται αναγκαία για την κατασκευή του Μετρό και προβλέπεται από το Νόμο 1955/91 η κατάληψη χώρων που εμπίπτουν στους σκοπούς της Εταιρείας ΑΤΤΙΚΟ ΜΕΤΡΟ Α.Ε.

6. Την αριθ. 123/1994 απόφαση του Πρωθυπουργού, για τον καθορισμό των αρμοδιοτήτων του αναπληρωτή Υπουργού ΠΕ.ΧΩ.Δ.Ε.,αποφασίζουμε:

1) Την προσωρινή κατάληψη των πρασιών των ιδιοκτησιών που βρίσκονται στην Λεωφ. Μεσογείων 168, 170, 172, 174, 176, 178 και τα οποία φαίνονται στο συνημμένο σχέδιο, το οποίο αποτελεί αναπόσπαστο μέρος της απόφασης αυτής.

2. Μετά το πέρας των εργασιών οι χώροι θα αποδοθούν στους ιδιοκτήτες στην κατάσταση που αυτοί θα ευρίσκονται πριν από την κατάληψη. Προς τούτο η ΑΤΤΙΚΟ ΜΕΤΡΟ Α.Ε. θα καταγράψει την υφιστάμενη, προ της κατάληψης, κατάσταση.

3. Η κατάληψη θα διαρκέσει μέχρι την ολοκλήρωση του έργου.


4. Η αποζημίωση για την προσωρινή κατάληψη της παραπάνω ιδιοκτησίας θα καθορισθεί όπως προβλέπεται από τις διατάξεις του δεκάτου άρθρου του Ν. 1955/91, θα καταβληθεί δε όπως ορίζεται στο άρθρο τρίτο του ιδίου Νόμου.

Η απόφαση αυτή να δημοσιευθεί στην Εφημερίδα της Κυβερνήσεως.

Αθήνα, 27 Ιανουαρίου 1995

Ο ΑΝΑΠΛ. ΥΠΟΥΡΓΟΣ

Κ. ΓΕΙΤΟΝΑΣ

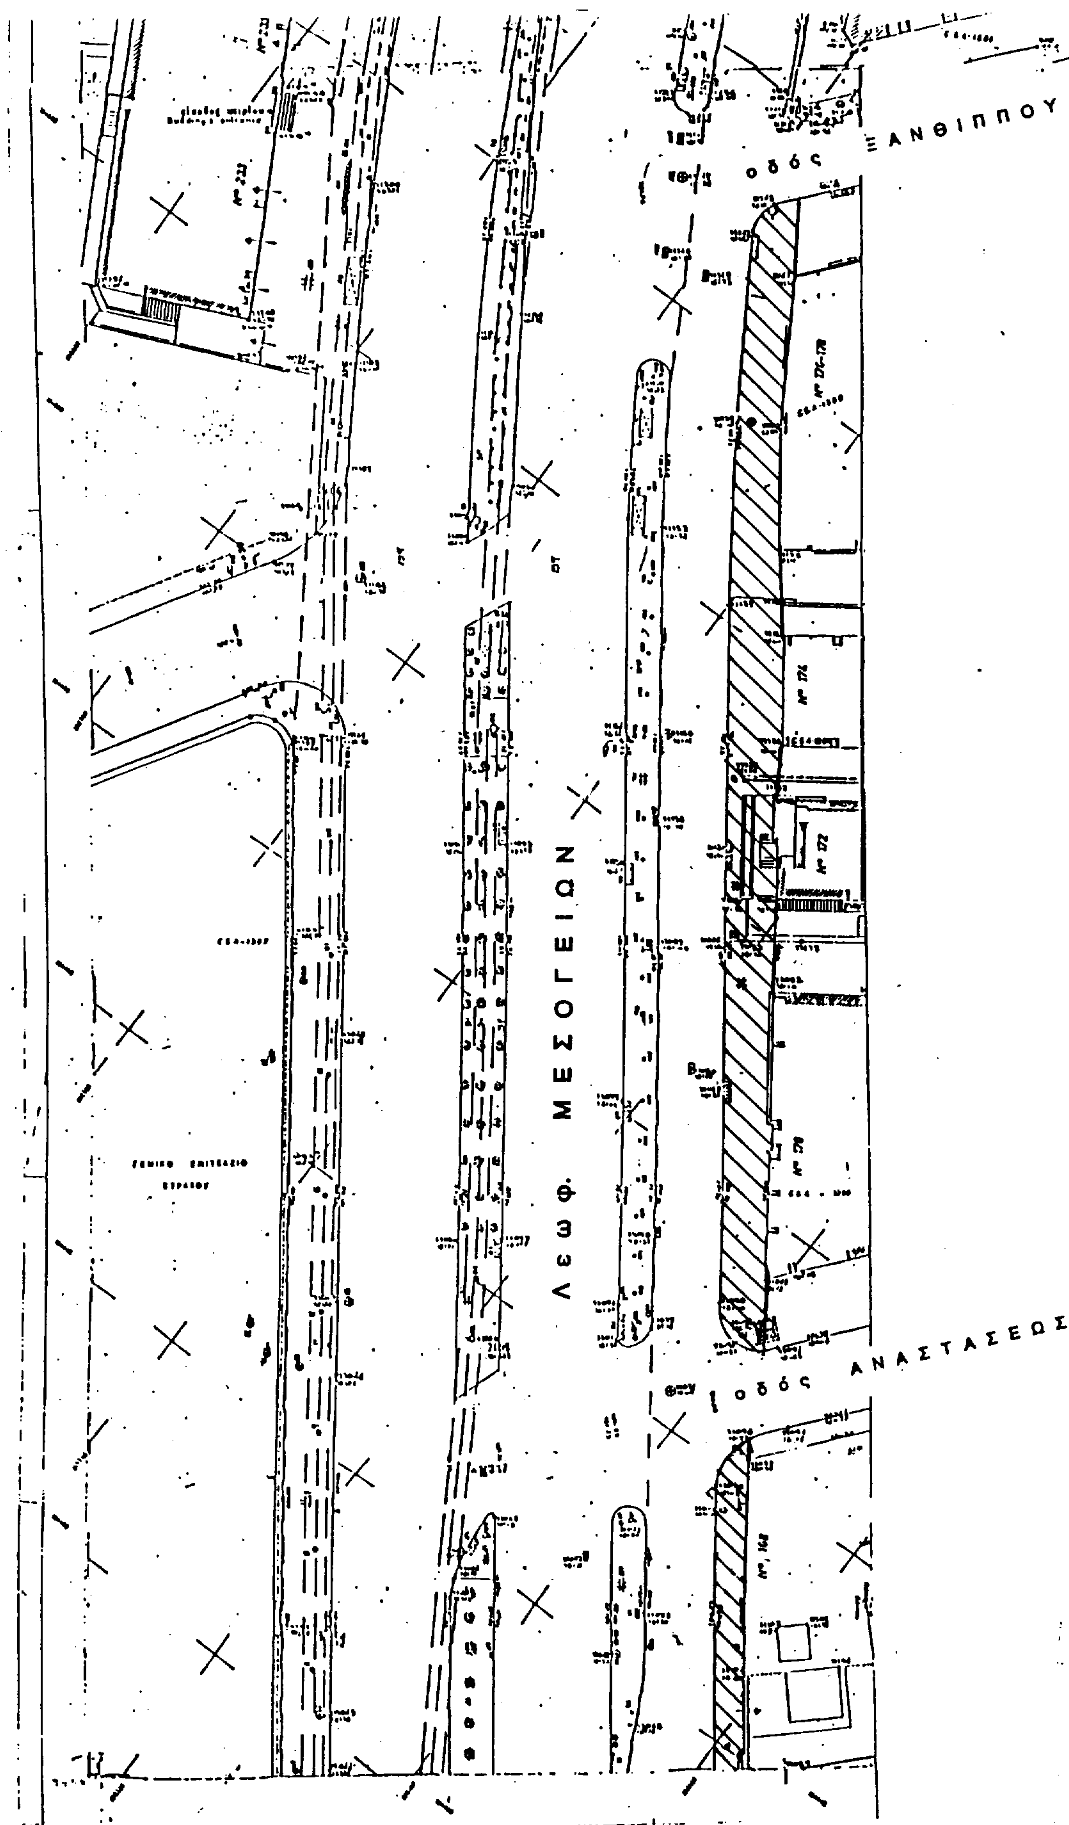
οδός ΞΑΝΘΙΠΠΟΥ
Λεωφ. ΜΕΣΟΓΕΙΩΝ
οδός ΑΝΑΣΤΑΣΕΩΣ